

ΕΦΗΜΕΡΙΣ ΤΗΣ ΚΥΒΕΡΝΗΣΕΩΣ
ΤΗΣ ΕΛΛΗΝΙΚΗΣ ΔΗΜΟΚΡΑΤΙΑΣ

ΑΘΗΝΑ 10 ΣΕΠΤΕΜΒΡΙΟΥ 1982 | ΤΕΥΧΟΣ ΤΕΤΑΡΤΟ | ΑΡΙΘΜΟΣ ΦΥΛΛΟΥ 443

ΠΕΡΙΕΧΟΜΕΝΑ

ΠΟΛΕΟΔΟΜΙΑ

ΑΠΟΦΑΣΕΙΣ

ΑΝΑΚΟΙΝΩΣΕΙΣ

ΠΟΛΕΟΔΟΜΙΑ

ΑΠΟΦΑΣΕΙΣ

Ἀριθ. Τ.Π. 959 (1)

Τροποποίηση τοῦ σχεδίου πόλεως Καρλοβάσου, στὰ Ο.Τ. 60 καὶ 61, Ν. Σάμου.

Ο ΝΟΜΑΡΧΗΣ ΣΑΜΟΥ

Ἔχοντες ὑπόψη:

1. Τὸν Ν. 3200/77 «περὶ διοικητικῆς ἀποκεντρώσεως», σὲ συνδυασμὸ μὲ τὸ Ν.Δ. 532/70, Β.Δ. 712/70, Ν.Δ. 950/71 καὶ 241/73.

2. Τὴν Α81177/20,9.67 κοινὴ ἀπόφαση (ἐγκ. Α239/67) τοῦ Ἀντιπροέδρου τῆς Κυβερνήσεως καὶ Ὑπ. Οἰκονομικῶν, Ἐσωτερικῶν καὶ Δημ. Ἔργων «περὶ διατηρήσεως συμβουλίων καὶ Ἐπιτροπῶν ἁρμοδιότητος ΥΠ.Δ.Ε. κλπ.».

3. Τὴ Α7/16/11/7.10.70 κοινὴ ἀπόφαση τῶν Ὑπουργῶν Προεδρίας Κυβερνήσεως, Ἐσωτερικῶν καὶ Δημοσίων Ἔργων «περὶ ὀργανώσεως τῶν Περ/κῶν Ὑπηρεσιῶν τοῦ ΥΠ.Δ.Ε.».

4. Τὴ ΔΛ9/1—652/22.12.1973 Δ/γὴ τοῦ Πρωθυπουργοῦ «περὶ καταργήσεως τῶν Περιφ/κῶν Δ/νσεων».

5. Τὸ Νομοθετικὸ Διάταγμα τῆς 17.7.23 «περὶ σχεδίων πόλεων, κωμῶν καὶ συνοικισμῶν τοῦ Κράτους καὶ οἰκοδομῆς αὐτῶν» (ΦΕΚ 228Α/16.8.23), ὅπως τροποποιήθηκε μεταγενέστερα καὶ συμπληρώθηκε.

6. Τὶς διατάξεις τοῦ ἄρθρου 21 τοῦ Ν.Δ. τῆς 3.4.29 «περὶ Γ.Ο.Κ.» (ΦΕΚ 115Α/22.4.29), ποὺ διατηρήθηκαν μὲ τὸ ἄρθρο 128 τοῦ Ν.Δ. 8/73 περὶ Γ.Ο.Κ.

7. Τὶς διατάξεις τοῦ Α.Ν. 314/68 «περὶ παροχῆς στὸν Ὑπουργὸ Βορείου Ἑλλάδος καὶ τοὺς Νομάρχας ἁρμοδιοτήτων ἐπὶ θεμάτων ἐγκρίσεως ἐπεκτάσεως ἢ τροποποιήσεως σχεδίων πόλεων καὶ κωμῶν».

8. Τὸ Ν. 1032/80 (ΦΕΚ 57Α/80) «περὶ συστάσεως τοῦ Ὑπ. Χ.Ο.Π.».

Βλέποντας καί:

1. Τὴν μὲ ἄρθρο 11/3.2.82 ἀπόφαση τοῦ Δημοτικοῦ Συμβουλίου Καρλοβασίων μὲ τὴν ὁποία προτείνεται ἡ τροποποίηση τοῦ σχεδίου πόλεως Καρλοβασίου μεταξὺ τῶν Ο.Τ. 60 καὶ 61.

2. Τὴ σύμφωνη γνωμοδότηση τοῦ Νομαρχιακοῦ Συμβουλίου Δημοσίων Ἔργων Νομαρχίας Σάμου ποὺ διατυπώθηκε στὴν πράξη του μὲ ἀριθμὸ 4 (θέμα 3ο) ἀπὸ 16.4.82 μὲ τὴν ὁποία τοῦτο γνωμοδότησε ὑπὲρ τῆς τροποποιήσεως τοῦ σχεδίου πόλεως Καρλοβάσου διὰ τῆς καταργήσεως τοῦ δρόμου μεταξὺ τῶν Ο.Τ. 60 καὶ 61 ὥστε νὰ γίνει δυνατὴ ἡ ἑνιαία χωρὶς ἐμπόδια ἀνάπτυξη τῶν ἐγκαταστάσεων τῶν Ο.Ε.Σ.Σ., ἀποφασίζουμε:

Ἐγκρίνουμε τὴν τροποποίηση τοῦ σχεδίου πόλεως Καρλοβάσου, δηλαδὴ κατάργηση τοῦ δρόμου μεταξὺ τῶν Ο.Τ. 60, 61 καὶ τῆς πρασιᾶς στὴν ἀνατολικὴ πλευρὰ αὐτῶν, ὅπως ἀναλυτικὰ φαίνεται στὸ συνοδεῦον τὴν παροῦσα ἀπόφαση σχεδιάγραμμα.

Ἡ παροῦσα ἀπόφαση νὰ δημοσιευθεῖ στὴν Ἐφημερίδα τῆς Κυβερνήσεως.

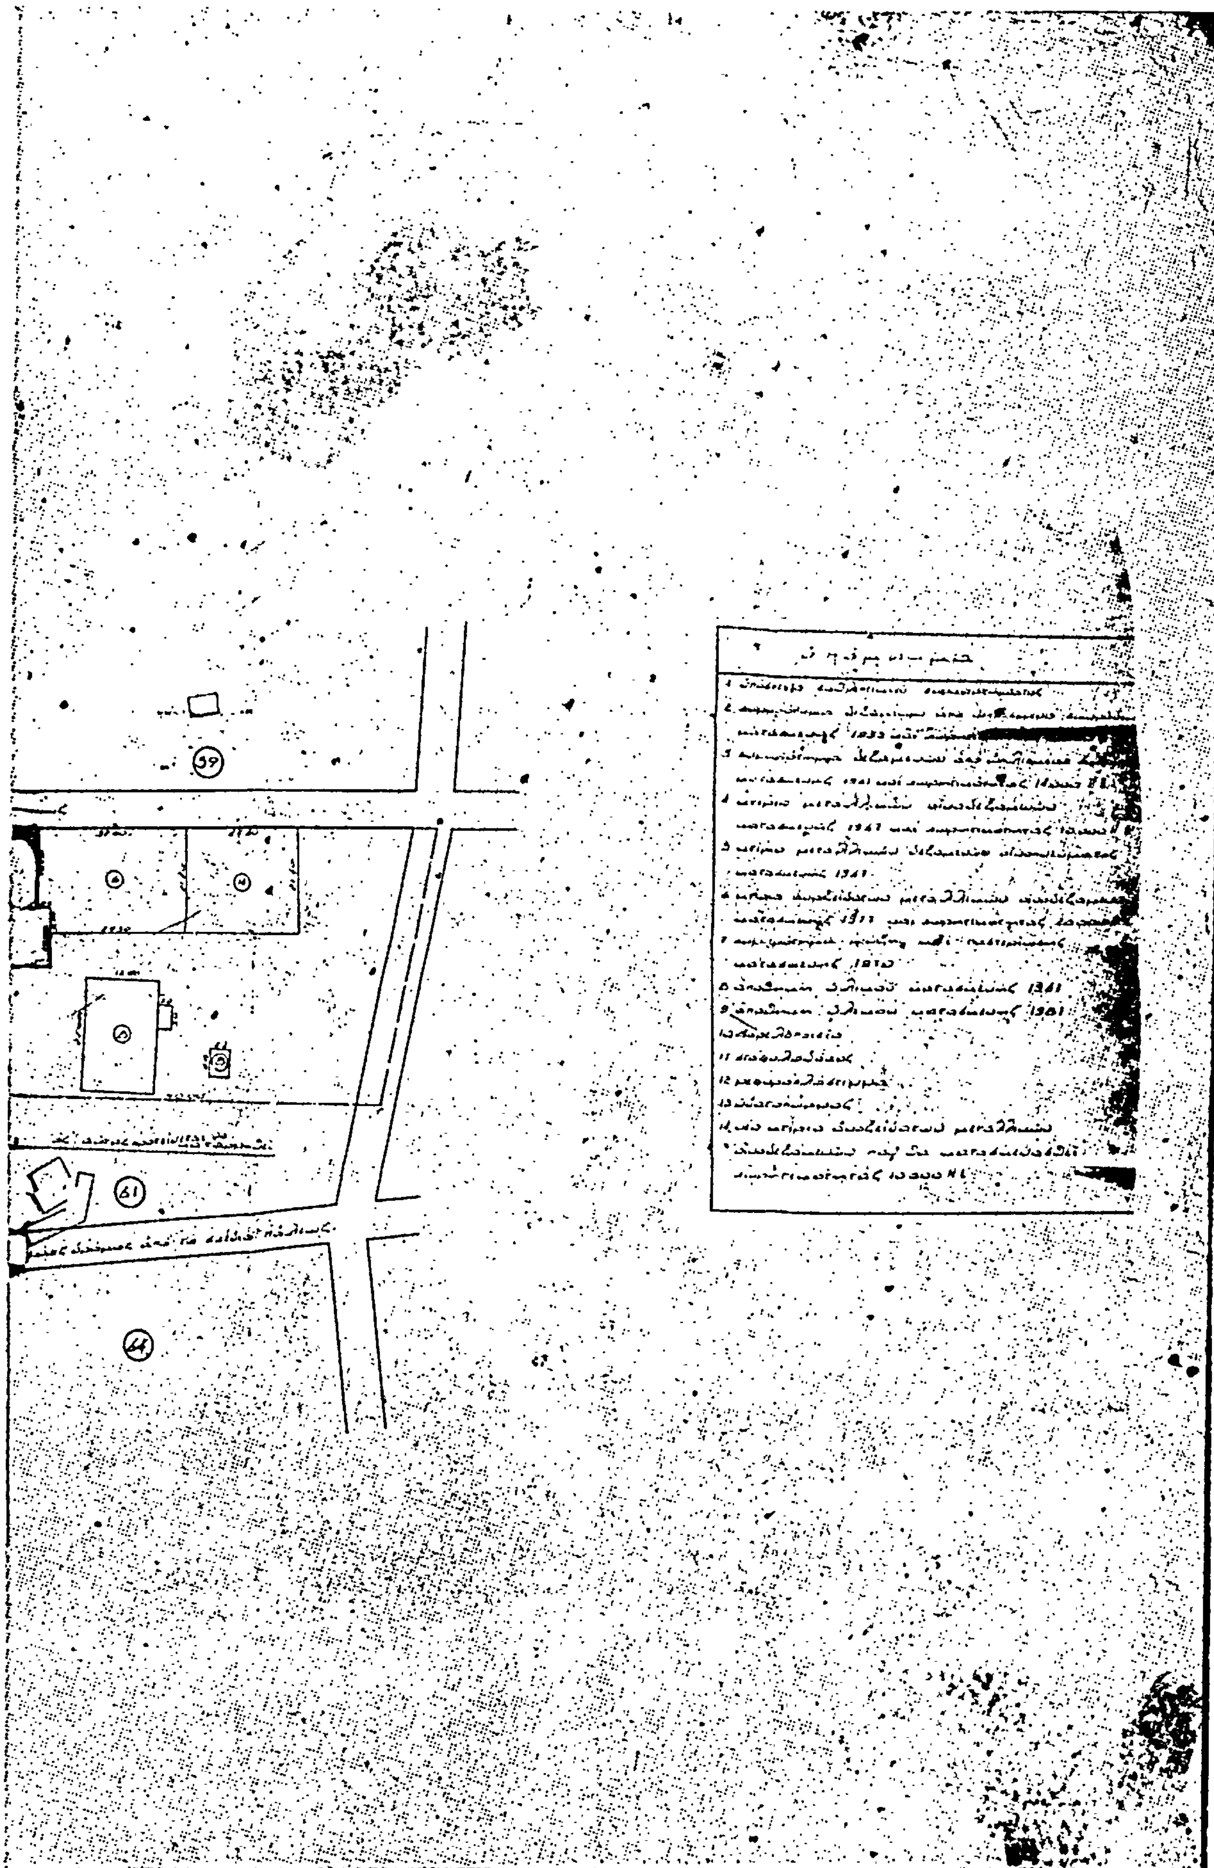
Σάμος, 7 Ἀπριλίου 1982

Ὁ Νομάρχης
ΔΗΜ. ΠΑΝΤΑΖΗΣ

57

60

23


59
61
64

'Αριθ. Τ.Π. 5774 (2)

Έγκριση τροποποιήσεως ρυμοτομικού σχεδίου Παραλίας Λιβανατών Λοκρίδος στη Κοινοτική όδό πρός παραλίαν.

Ο ΝΟΜΑΡΧΗΣ ΦΘΙΩΤΙΔΟΣ

Έχοντες υπόψη:

1) Τις διατάξεις του άπό 17.7.1923 Ν.Δ. «περί σχεδίων πόλεων» όπως μεταγενέστερα τροποποιήθηκαν καί συμπληρώθηκαν.

2) Τις διατάξεις του άρθρου 1 της παραγράφου 1 καί 2 του 532/1970 Ν.Δ. «περί συμπληρώσεως των διατάξεων περί διοικητικής άποκεντρώσεως».

3) Τις διατάξεις του 1018/1971 Ν.Δ. «περί τροποποιήσεως του Α.Ν. 314/1968 «περί παροχής είς τόν Υπουργόν Β. Ελλάδος καί τούς Νομάρχας άρμοδιότητας έπί θεμάτων έγκρίσεων, έπεκτάσεων ή τροποποιήσεων σχεδίων πόλεων καί κωμών.

4) Τις διατάξεις των άρθρων 13-22 του 1ι κεφαλαίου του άπό 3.4.1929 Δ/τος «περί Γενικού Οίκοδομικού Κανονισμού του Κράτους».

5) Τις διατάξεις του 8/9.6.1973 Ν.Δ. «περί Γενικού Οίκοδομικού Κανονισμού».

6) Τήν άριθ. 31/18.8.1981 άπόφαση του Κοινοτικού Συμβουλίου Λιβανατών Λοκρίδος.

7) Τήν άριθ. Τ.Π. 9057/11.5.1982 είσήγηση Τμήματος Πολεοδομίας Νομού Φθιώτιδος.

8) Τήν άριθ. 15/4.6.1982. Θέμα 17ον. σύμφωνη γνωμοδότηση του Νομαρχιακού Συμβουλίου Δημοσίων Έργων Νομού Φθιώτιδος, άποφασίζουμε:

Έγκρίνουμε τήν τροποποίηση του ρυμοτομικού σχεδίου Παραλίας Λιβανατών Λοκρίδος στην Κοινοτική όδό πρός παραλίαν, όπως λεπτομερώς φαίνεται στό ύπό κλίμακα 1:500 διάγραμμα του Μηχ/κού Βασιλείου Ζώμα πού θεωρήθηκε άπό τόν Προϊστάμενο του Τμήματος Πολεοδομίας καί Πολεοδομικών Έρ/γων γιά λόγους κοινής ώφελείας έπειδή μέ τήν τροποποίηση δέν θά ρυμοτομείται ή οίκοδομή Κων/νου Τζάκου στό μέσον, άλλά στό άκρο καί ό άνωτέρω άνευ άποζημιώσεως κατεδαφίζει τμήμα της ρυμοτομουμένης οίκοδομής του καί παραιτείται της άποζημιώσεως του ρυμοτομουμένου οίκοπέδου του.

Ή άπόφαση αύτή ίσχύει άπό τήν ήμερομηνία πού θά δημοσιευθή στην Έφημερίδα της Κυβερνήσεως.

Λαμία, 29 Ίουνίου 1982

Ό Νομάρχης
Ν. ΣΧΟΙΝΑΣ

ΑΠΟΣΠΑΣΜΑ ΣΧΕΔΙΟΥ ΠΟΛΕΩΣ ΚΛ 1:1000

ΤΡΟΠΟΠΟΙΗΣΙΣ ΡΥΜΟΤΟΜΙΚΟΥ ΣΧΕΔΙΟΥ
ΠΑΡΑΛΙΑΣ ΛΙΒΑΔΑΤΩΝ
ΚΛ. 1:500

Α/Α	ΠΙΝΑΞ ΙΔΙΟΚΤΗΤΩΝ
1	ΚΩΝ. ΤΣΙΑΚΟΣ (ΚΑΤΟΙΚΙΑ)
2	ΣΤΑΜ. ΓΚΟΡΙΤΣΑΣ (ΚΑΤΑΣΤΗΜΑ)
3	ΚΩΝ. ΤΣΑΚΑΛΟΣ (ΚΑΤΑΣΤΗΜΑ)
4	ΙΩΑΝ. ΧΑΤΖΗΣ (ΟΙΚΟΠΕΔΟ)

ΑΝΑΚΟΙΝΩΣΕΙΣ

(3)

Εἰδοποίησις τῆς γενομένης παρακαταθέσεως ἀποζημιώσεως προσκυρωθέντος οἰκοπέδου στὴν περιοχὴ Γοῦβες τοῦ Νομοῦ Ἡρακλείου Κρήτης.

Διὰ τῶν ὑπ' ἀριθ. 33931 καὶ 33932/4.8.82 γραμματίων συστάσεως παρακαταθέσεως τοῦ Α' Γραφείου Παρακαταθηκῶν καὶ Δανείων Ἡρακλείου Κρήτης, κατετέθησαν παρ' αὐτῷ ὑπὸ τῆς Ε.Π.Ε. μὲ τὴν ἐπωνυμίαν «ΒΟΓΙΑΤΖΑΚΗΣ — ΚΑΠΕΤΑΝΑΚΗ, Ξενοδοχειακαὶ καὶ Τουριστικαὶ Ἐπιχειρήσεις ARIANE BEACH Ε.Π.Ε.» ποὺ ἔχει τὴν ἕδρα της στὸ Ἡράκλειον Κρήτης καὶ ἐπὶ τῆς ὁδοῦ Ἀβέρωφ 27, τὰ ποσά: α) τῶν ὀκτὼ χιλιάδων δραχμῶν (8.000), ὡς πλήρης καὶ ὁλοσχερὴς ἐξόφλησις διὰ δικαστικὴν δαπάνην καὶ β) τῶν πέντε ἑκατομμυρίων δεκαπέντε χιλιάδων διακοσίων πεντήκοντα δραχμῶν (5.015.250), ὡς ἀποζημίωσις διὰ προσκυρωθὲν ἀκίνητον ἐμφαινόμενον εἰς τὸ ἀπὸ μῆνα Σεπτέμβριο 1977 κτηματολογικὸ διάγραμμα τῆς Ἀρχιτέκτονος Ἐριφύλης Μαθιουδάκη καὶ στὸν ἐπ' αὐτοῦ κτηματολογικὸ πίνακα, θεωρημένο τὴν 23.11.1978 ἀπὸ τὸν ἁρμόδιο Διευθυντὴ τοῦ Ἑλληνικοῦ Ὀργανισμοῦ Τουρισμοῦ, συμφώνως πρὸς τὴν ὑπ' ἀριθ. 96/26.2.1982 ἀπόφασιν τοῦ Μονομελοῦς Πρωτοδικείου Ἡρακλείου Κρήτης, ὑπὲρ τῆς ἀναγνωρισθησομένης δικαιούχου Εὐαγγελίας χήρας Πέτρου Δημητρίου, τὸ γένος Δημ. Μαυράκη, κατοίκου Ἀγγλίας, 38 ORCHARD ROAD UPPER BELVEDERE KENT.

Ἐν Ἀθήναις τῇ 25 Αὐγούστου 1982

Ὁ πληρεξούσιος δικηγόρος
ΜΙΧΑΗΛ Γ. ΣΕΡΓΑΚΗΣ

Η ΥΠΗΡΕΣΙΑ ΤΟΥ ΕΘΝΙΚΟΥ ΤΥΠΟΓΡΑΦΕΙΟΥ
ΓΝΩΣΤΟΠΟΙΕΙ ΟΤΙ:

Ἡ ἐτήσια συνδρομὴ τῆς Ἐφημερίδας τῆς Κυβερνήσεως, ἡ τιμὴ τῶν φύλλων της ποὺ πωλοῦνται τμηματικὰ καὶ τὰ τέλη δημοσιεύσεων στὴν Ἐφημερίδα τῆς Κυβερνήσεως, καθορίσθηκαν ἀπὸ 1 Ἰανουαρίου 1981 ὡς ἀκολούθως:

Α'. ΕΤΗΣΙΕΣ ΣΥΝΔΡΟΜΕΣ

1. Γιὰ τὸ Τεῦχος Α'	Δραχ.	1.500
2. » » » Β'	»	3.000
3. » » » ΤΑΠΣ	»	2.000
4. » » » Γ'	»	1.000
5. » » » Δ'	»	2.500
6. » » » Νομικῶν Προσώπων Δ.Δ. κ.λπ.	»	1.000
7. » » » Ἀν. Εἰδ. Δικαστηρίου	»	200
8. » » » Παράρτημα	»	600
9. » » » Ἀνωνύμων Ἑταιρειῶν κ.λπ.	»	7.000
10. » » Δελτίο Ἐμπορικῆς καὶ Βιομηχανικῆς Ἰδιοκτησίας	»	600
11. Γιὰ ὅλα τὰ τεύχη καὶ τὸ Δ.Ε.Β.Ι.	»	17.000

Οἱ Δῆμοι καὶ οἱ Κοινότητες τοῦ Κράτους καταβάλλουν τὸ 1/2 τῶν ἀνωτέρω συνδρομῶν.

Ὑπὲρ τοῦ Ταμείου Ἀλληλοβοηθείας Προσωπικοῦ τοῦ Ἐθνικοῦ Τυπογραφείου (ΤΑΠΕΤ) ἀναλογοῦν τὰ ἑξῆς ποσά:

1. Γιὰ τὸ Τεῦχος Α'	Δραχ.	75
2. » » » Β'	»	150
3. » » » ΤΑΠΣ	»	100
4. » » » Γ'	»	50
5. » » » Δ'	»	125
6. » » » Νομικῶν Προσώπων Δ.Δ. κ.λπ.	»	50
7. » » » Ἀν. Εἰδ. Δικαστηρίου	»	10
8. » » » Παράρτημα	»	30
9. » » » Ἀνωνύμων Ἑταιρειῶν κ.λπ.	»	350
10. » » Δελτίο Ἐμπ. καὶ Βιομ. Ἰδιοκτησίας	»	30
11. Γιὰ ὅλα τὰ τεύχη	»	850

Β'. ΤΙΜΗ ΦΥΛΛΩΝ

Ἡ τιμὴ πωλήσεως κάθε φύλλου, μέχρις 8 σελ., εἶναι 7 δρχ., ἀπὸ 9 ὡς 24 σελ. 14 δρχ., ἀπὸ 25 ὡς 48 σελ. 20 δρχ., ἀπὸ 49 ὡς 80 σελ. 40 δρχ. ἀπὸ 81 σελ. καὶ ἄνω ἡ τιμὴ πωλήσεως κάθε φύλλου προσαυξάνεται κατὰ 40 δρχ. ἀνὰ 80 σελίδες.

Γ'. ΤΙΜΗ ΦΩΤΟΑΝΤΙΓΡΑΦΩΝ

Ἡ τιμὴ διαθέσεως στὸ κοινὸ τῶν ἐκδιδομένων ἀπὸ τὸ Ἐθνικὸ Τυπογραφεῖο φωτοαντιγράφων τῶν διαφόρων φύλλων τῆς Ἐφημερίδας τῆς Κυβερνήσεως καθορίζεται σὲ τρεῖς (3) δραχμὲς κατὰ σελίδα.

Δ'. ΤΕΛΗ ΔΗΜΟΣΙΕΥΣΕΩΝ

I. Στὸ τεῦχος Ἀνωνύμων Ἑταιρειῶν καὶ Ἑταιρειῶν Περιωρισμένης Εὐθύνης:

Α'. Ἀνωνύμων Ἑταιρειῶν:

1. Τῶν καταστατικῶν	Δρχ.	18.000
2. Τῶν ἀποφάσεων «περὶ συγχωνεύσεως ἀνωνύμων ἑταιρειῶν»	»	18.000
3. Τῶν κωδικοποιήσεων τῶν καταστατικῶν (ΦΕΚ 309/67, τ. Β')	»	9.000
4. Τῶν τροποποιήσεων τῶν καταστατικῶν	»	5.000
5. Τῶν ἰσολογισμῶν κάθε χρήσεως	»	8.000
6. Τῶν ὑπουργικῶν ἀποφάσεων «περὶ παροχῆς ἀδείας ἐπεκτάσεως τῶν ἐργασιῶν Ἀσφαλιστικῶν Ἑταιρειῶν», τῶν ἐκθέσεων ἐκτιμήσεως περιουσιακῶν στοιχείων καὶ τῶν ἀποφάσεων τοῦ Δ.Σ. τοῦ ΕΛΤΑ, μὲ τὶς ὁποῖες ἐγκρίνονται καὶ δημοσιεύονται οἱ κανονισμοὶ αὐτοῦ	»	7.000
7. Τῶν ἀποφάσεων «περὶ ἐγκαταστάσεως ὑποκαταστήματος, διορισμοῦ γενικοῦ πράκτορος καὶ παροχῆς πληρεξουσιότητος πρὸς ἀντιπροσώπευσιν ἐν Ἑλλάδι ἀλλοδαπῶν Ἑταιρειῶν» καὶ τῶν ἀποφάσεων «περὶ μεταβιβάσεως τοῦ χαρτοφυλακίου Ἀσφαλιστικῶν Ἑταιρειῶν κατὰ τὸ ἄρθρο 59 παρ. 1 τοῦ Ν.Δ. 400/70»	»	4.000
8. Τῶν ἀνακοινώσεων γιὰ κάθε μεταβολὴ ποὺ γίνεται μὲ ἀπόφαση Γ.Σ. ἢ Δ.Σ., τῶν προσκλήσεων σὲ γενικὲς συνελεύσεις, τῶν κατὰ τὸ ἄρθρο 32 τοῦ Ν. 3221/24 γνωστοποιήσεων, τῶν ἀνακοινώσεων, ποὺ προβλέπονται ἀπὸ τὸ ἄρθρο 59 παρ. 3 τοῦ Ν.Δ. 400/1970 «περὶ Ἀλλοδαπῶν Ἀσφαλιστικῶν Ἑταιρειῶν», τῶν ἀποφάσεων τοῦ Διοικητικοῦ Συμβουλίου τοῦ ΕΛΤΑ, ποὺ ἀναφέρονται σὲ προσωρινὲς διατάξεις καὶ τῶν ἀποφάσεων τοῦ Ὑπ. Συγκοινωνιῶν διὰ τοὺς ΗΛΠΑΠ – ΗΣΑΠ – ΟΣΕ	»	2.000
9. Τῶν συνοπτικῶν μηνιαίων καταστάσεων τῶν Τραπεζικῶν Ἑταιρειῶν	»	2.000
10. Τῶν ἀποφάσεων τῆς ἐπιτροπῆς τοῦ Χρηματιστηρίου «περὶ εἰσαγωγῆς χρεωγράφων εἰς τὸ χρηματιστήριον πρὸς διαπραγμάτευσιν, συμφώνως πρὸς τὰ διατάξεις τοῦ ἄρθρου 2 παρ. 3 Α.Ν. 148/1967	Δρχ.	2.000
11. Τῶν ἀποφάσεων τῆς ἐπιτροπῆς κεφαλαιαγορᾶς «περὶ διαγραφῆς χρεωγράφων ἐκ τοῦ χρηματιστηρίου, συμφώνως πρὸς τὰς διατάξεις τοῦ ἄρθρου 2 παρ. 4 Α.Ν. 148/67»	»	2.000
12. Τῶν ἀποφάσεων «περὶ ἐγκρίσεως τιμολογίων τῶν Ἀσφαλιστικῶν Ἑταιρειῶν»	»	2.000

Β'. Ἑταιρειῶν Περιωρισμένης Εὐθύνης:

1. Τῶν καταστατικῶν	Δρχ.	2.000
2. Τῶν κωδικοποιήσεων τῶν καταστατικῶν	»	2.000
3. Τῶν ἰσολογισμῶν κάθε χρήσεως	»	2.500
4. Τῶν ἐκθέσεων ἐκτιμήσεως περιουσιακῶν στοιχείων	»	2.000
5. Τῶν τροποποιήσεων τῶν καταστατικῶν (γιὰ κάθε συμβολαιογραφικὴ πράξη)	»	800
6. Τῶν ἀνακοινώσεων μὲ συμβολαιογραφικὴ πράξη	»	800
7. Τῶν ἀνακοινώσεων μὲ ἀπόφαση τῆς Γ.Σ.	»	600
8. Τῶν προσκλήσεων σὲ γενικὲς συνελεύσεις	»	600

Γ'. Ἀλληλασφαλιστικῶν Συνεταιρισμῶν – Ἀλληλασφαλιστικῶν Ταμείων καὶ Φιλανθρωπικῶν Σωματείων:

1. Τῶν ὑπουργικῶν ἀποφάσεων «περὶ χορηγήσεως ἀδείας λειτουργίας Ἀλληλασφαλιστικῶν Συνεταιρισμῶν – Ἀλληλασφαλιστικῶν Τσμείων»	Δρχ.	2.000
2. Τῶν ἰσολογισμῶν τῶν ἀνωτέρω Συνεταιρισμῶν, Ταμείων καὶ Σωματείων	»	2.500

Δ'. Τῶν δικαστικῶν πράξεων:	Δρχ.	800

II. Στὸ Τέταρτο τεῦχος:

Τῶν δικαστικῶν πράξεων γιὰ παρακατάθεση ἀποζημιώσεως	»	800

Ε'. ΚΑΤΑΒΟΛΗ ΣΥΝΔΡΟΜΩΝ - ΤΕΛΩΝ ΔΗΜΟΣΙΕΥΣΕΩΝ ΚΑΙ ΠΟΣΟΣΤΩΝ Τ.Α.Π.Ε.Τ.

1. Οἱ συνδρομὲς τοῦ ἐσωτερικοῦ καὶ τὰ τέλη δημοσιεύσεων προκαταβάλλονται στὰ Δημόσια Ταμεῖα ἔναντι ἀποδεικτικοῦ εἰσπράξεως, τὸ ὁποῖο φροντίζει ὁ ἐνδιαφερόμενος νὰ τὸ στείλει στὸ Ἐθνικὸ Τυπογραφεῖο.

2. Οἱ συνδρομὲς τοῦ ἐξωτερικοῦ εἶναι δυνατὸ νὰ στέλνονται καὶ σὲ ἀνάλογο συνάλλαγμα μὲ ἐπιταγὴ ἐπ' ὀνόματι τοῦ Διευθυντῆ Διαχειρίσεως τοῦ Ἐθνικοῦ Τυπογραφείου.

3. Τὸ ὑπὲρ τοῦ ΤΑΠΕΤ ποσοστὸ ἐπὶ τῶν ἀνωτέρω συνδρομῶν καὶ τελῶν δημοσιεύσεων καταβάλλεται ὡς ἑξῆς:

α) στὴν Ἀθήνα: στὸ Ταμεῖο τοῦ ΤΑΠΕΤ (Κατάστημα Ἐθνικοῦ Τυπογραφείου),

β) στὶς ὑπόλοιπες πόλεις τοῦ Κράτους: στὰ Δημόσια Ταμεῖα καὶ ἀποδίδεται στὸ ΤΑΠΕΤ σύμφωνα μὲ τὶς 192378/3639/1947 (RONEO 185) καὶ 178048/5321/31.7.65 (RONEO 139) ἐγκύκλιες διαταγὲς τοῦ Γ.Λ.Κ.

γ) στὶς περιπτώσεις συνδρομῶν ἐξωτερικοῦ: ὅταν ἡ ἀποστολή τους γίνεται μὲ ἐπιταγὲς μαζὶ μ' αὐτὲς στέλνεται καὶ τὸ ὑπὲρ τοῦ ΤΑΠΕΤ ποσοστό.

ΑΠΟ ΤΟ ΕΘΝΙΚΟ ΤΥΠΟΓΡΑΦΕΙΟ